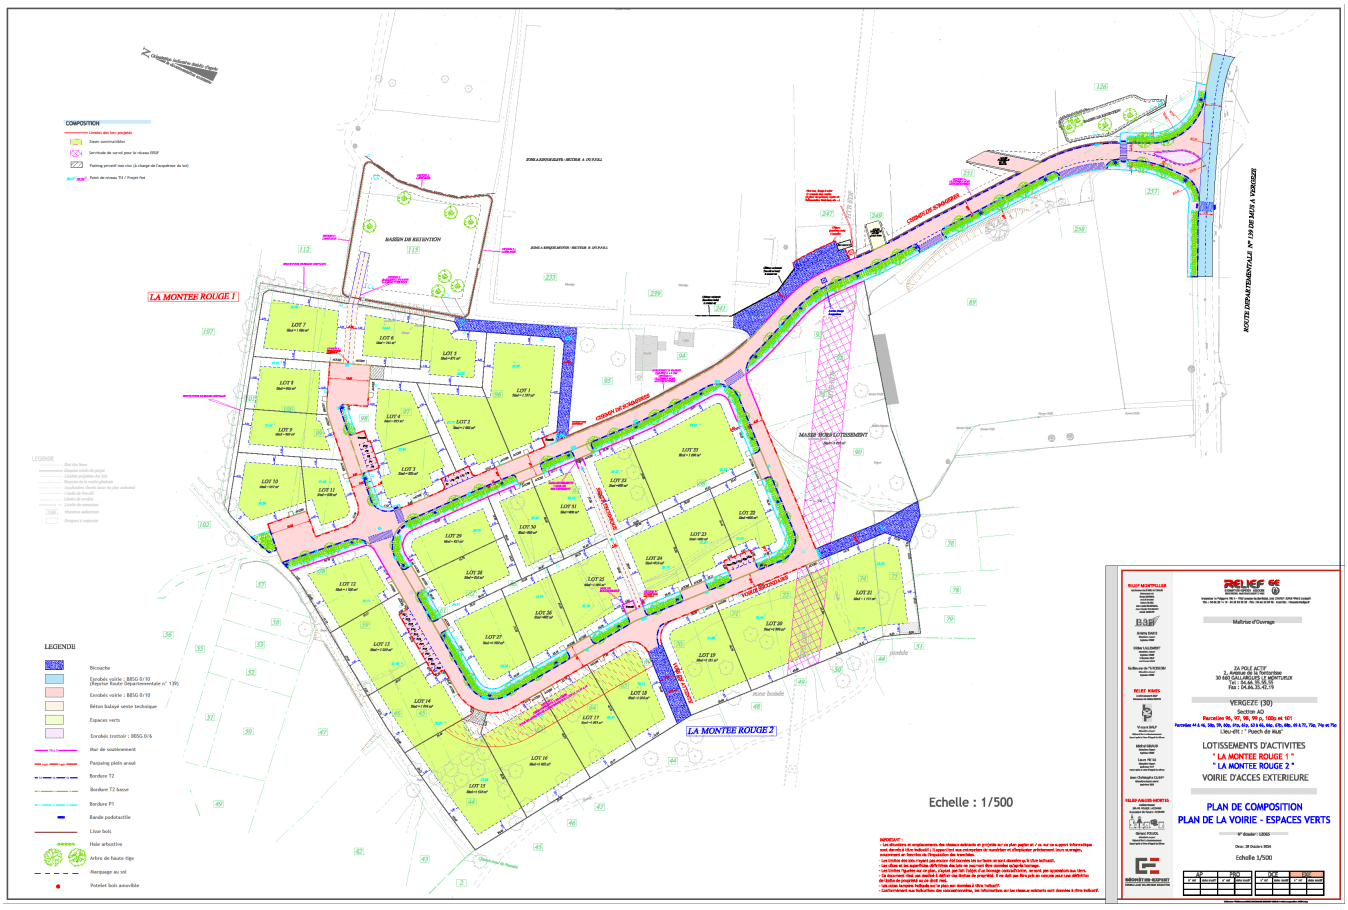

RELIEF MONTPELLIER

RELIEF 66

Maîtrise d'Ouvrage

ZA POLE ACTIF
3, rue Louis de Broglie
30 660 GALLARGUES-LE-MONTUEUX
Tel : 04.66.35.42.19
Fax : 04.66.35.42.19

VERGEZE (30)

Section AO

Parcelles 96, 97, 98, 99 p., 100p et 101

Parcelles 44 à 46, 58a, 59, 60a, 61a, 62 à 66, 66a, 67a, 68a, 69 à 72, 75p, 79p et 92p

L'Arc-en-Ciel / Planch-de-Haut

LOTISSEMENTS D'ACTIVITES

" LA MONTEE ROUGE 1 "

" LA MONTEE ROUGE 2 "

VOIRIE D'ACCES EXTERIEURE

PLAN DE COMPOSITION

PLAN DE LA VOIRIE - ESPACES VERTS

N° dossier : 12063

Date : 28 Octobre 2020

Echelle 1/500

AVP		DCE		PRO	
n° ab	date indice	n° ab	date indice	n° ab	date indice

MODIFICATIONS APPORTEES

IMPORTANT :
- Les dimensions et emplacements des réseaux existants et projetés sur ce plan papier et / ou sur ce support informatique sont donnés à titre indicatif (L'appareillage des ouvrages, notamment en fonction de l'implantation des branchies,
- Les limites des lots n'ayant pas encore été bornées le tracé sur ce sont donnés à ti titre indicatif.
- Les cotes sont données en mètres, sauf indication contraire, et en NGF.
- Les limites figurées sur ce plan, n'ayant pas fait l'objet d'un bornage contradictoire, ne sont pas opposables aux tiers.
- Le dessin n'est pas opposable à celui des limites de propriété. Il ne doit pas être pris en compte pour une délimitation de propriété.
- Les cotes indiquées sur ce plan sont données à titre indicatif.
- Conformément aux indications des concessionnaires, les informations sur les réseaux existants sont données à titre indicatif.